

COMUNE DI ANGUILLARA
(Provincia di Roma)


STUDIO PROPEDEUTICO PER
L'INDIVIDUAZIONE DI AREE PER
L'INSTALLAZIONE DI STAZIONI
RADIO BASE

TAV. UNICA

Scala
1:15000

data: DICEMBRE 2005
aggiornamento: OTTOBRE 2006

TECNICI INCARICATI
ARCH. ROSSIELLA MARCINI
ARCH. ANTONIO SOTGIÀ
resp. progetto Arch. Antonio Sotgià

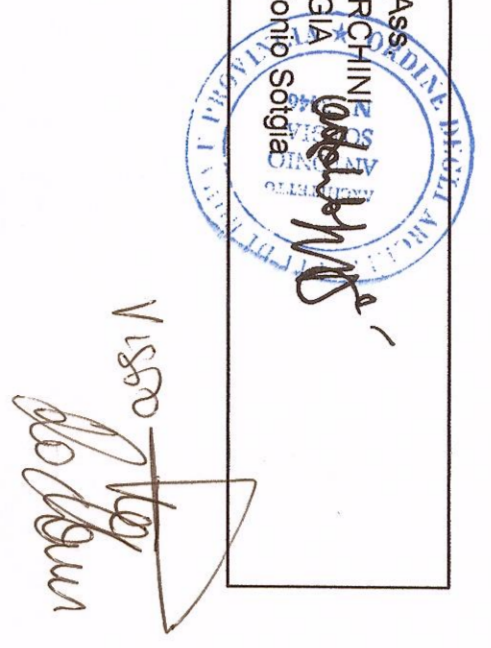

LEGENDA
STUDIO PER L'INDIVIDUAZIONE DI AREE
PER L'INSTALLAZIONE DI STAZIONI RADIO BASE

- COMUNE COMUNALE
- P9981
- LOCALIZZAZIONE STAZIONI ATTUALMENTE IN ESERCIZIO
- INDIVIDUAZIONE DELL'AREA ALL'INTERNO DI UN RAGGIO DI MT. 300 COME DA ART. 13 ARTT. 87/88 DEL 1 AGOSTO 2003 N. 298 (Codice delle telecomunicazioni)
- AREE CONVEGNI PER LA PRESSIONE DI "SITI SENSIBILI" CONTIGUE A STAZIONI RADIOBASE INSTALLATE
- SITI SENSIBILI
- ZONA ALL'INTERNO DELLA QUALE SI TROVA UN SITO SENSIBILE DA CONSERVARE E LA DISTANZA DA UN SITO SENSIBILE DA CONSERVARE È SUPERIORE AL RAGGIO DI UN RAGGIO DI MT. 300
- LOCALIZZAZIONE PIANI TAV
- PREVISI TA
- AT TUA
- INDIVIDUAZIONE DELL'AREA ALL'INTERNO DI UN RAGGIO DI MT. 300
- ZONE UNIDE

