COMUNE DI ANGUILLARA S.

P.P.E.

PIANO PARTICOLAREGGIATO di ESECUZIONE

RICCIOTTI

PROGETTISTA : DOTT. ARCH. FRANCO LORENZETTI

TAV		
3	2 1 FEB. 1985	rapp. 1 : 1000
	agg.	
	agg.	STATO DI FATTO

ORDINE DEGLI ARCHITETTI DOTT. ARCH. FRANCO LORENZETTI ROMA E RIETI
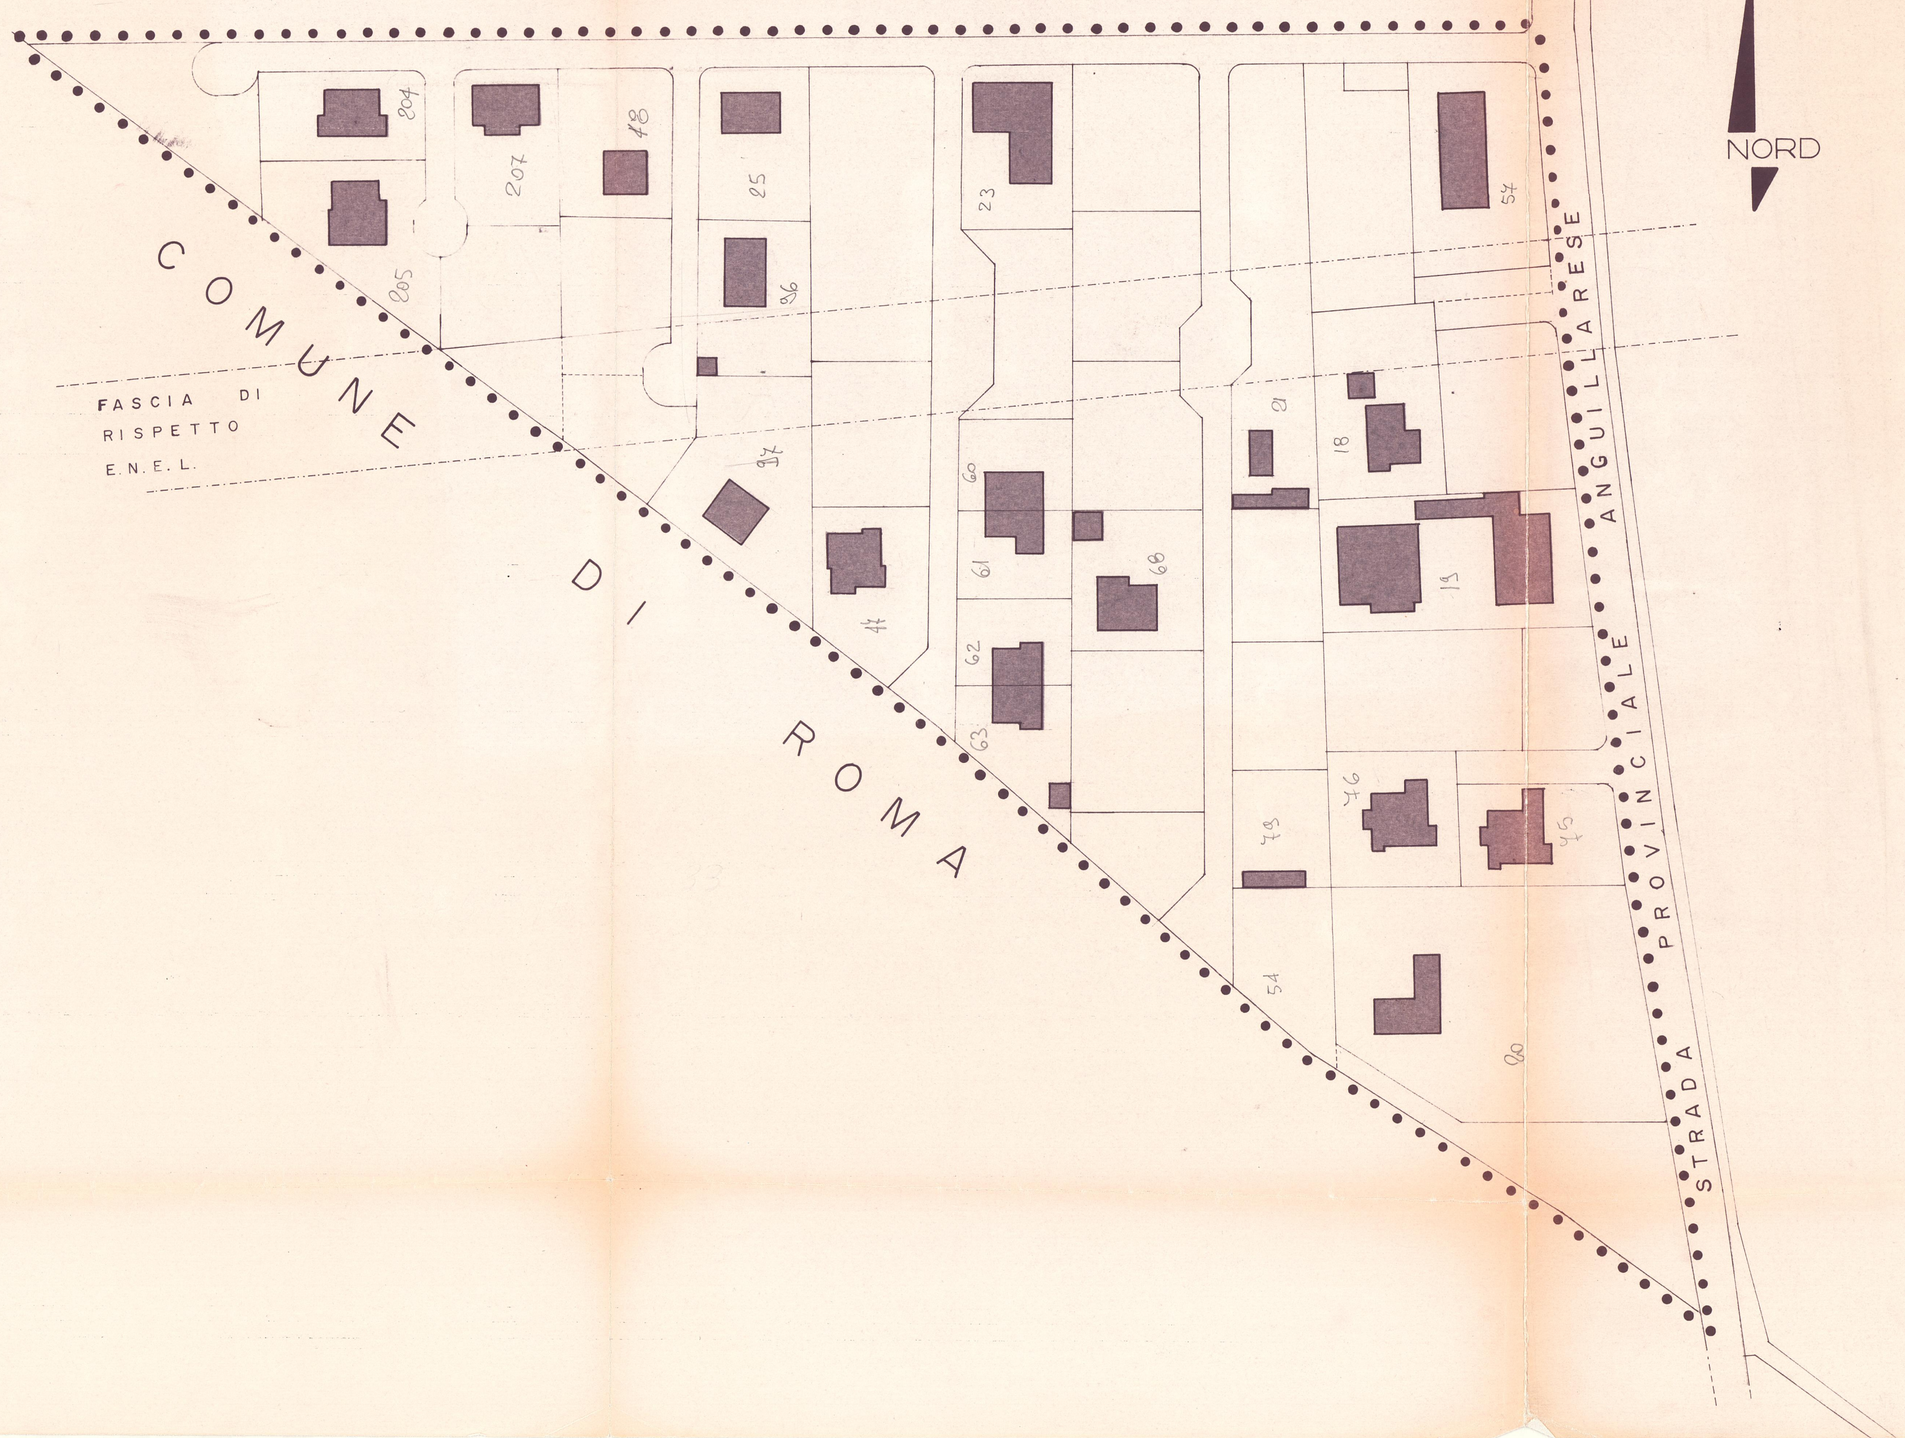
UFFICIO TECNICO PROGETTAZIONI COMUNALE