COMUNE DI ANGUILLARA SABAZIA

Ufficio Manutenzioni

RILIEVO PLANIMETRICO DELL'ASILO NIDO COMUNALE.

LOCALITA': VIA DUCA DEGLI ABRUZZI 1

TAVOLA

scala 1:100

PROPRIETA'

Comune di Anguillara Sabazia

IL TECNICO

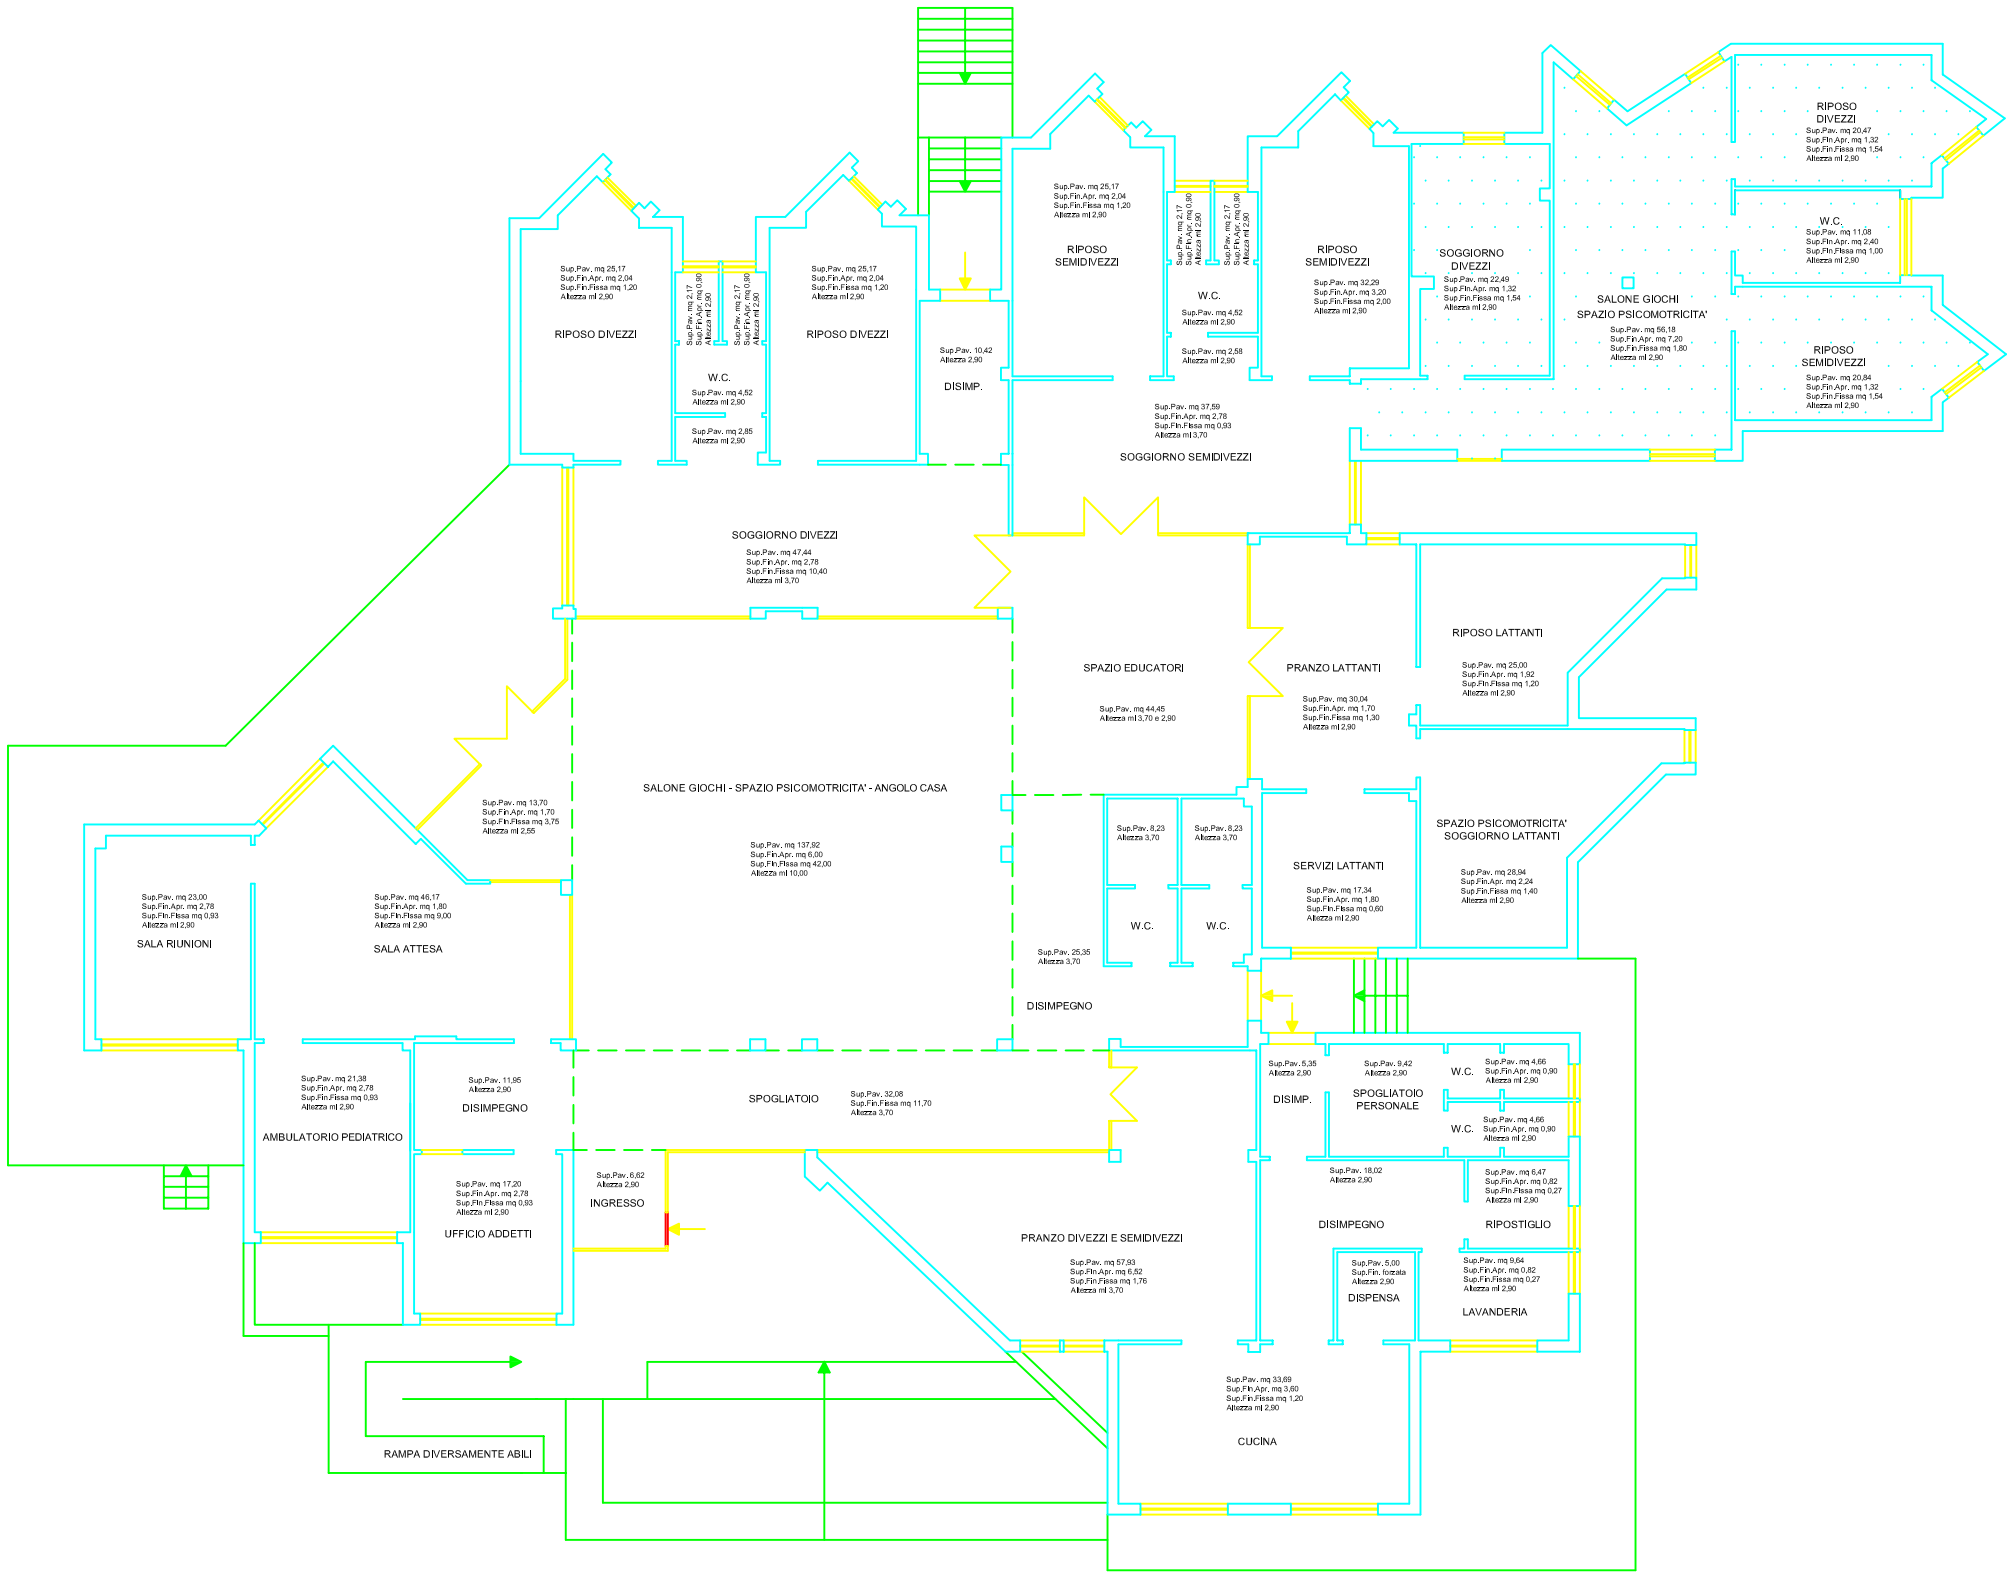

GIA' AUTORIZZATO
N.O.S. PROT. 524 DEL 7/2/2001

AMPLIAMENTO

PIANTA PIANO TERRA 1:100