

COMUNE DI ANGUILLARA SABAZIA

località monte pendola

COMUNE DI ANGUILLARA SABAZIA (RM)
 Edilizia
 ha deposito presso **ALCANTARA**

Luigi Rossi
Luigi Rossi
Luigi Rossi

**lottizzazione convenzionata
 villaggio turistico**

PROPRIETÀ CRUCIANELLI

Luigi Rossi
Luigi Rossi

PROGETTISTA Arch. M. PAZZELLI
M. Pazzelli

**ESTRATTO CATASTALE
 ESTRATTO PRGC.
 SOLUZIONE PROPOSTA**

DISEGNI SCALA I:2000 TAV. N° 1

studio tecnico Anguillara Sabazia n. pr. 04279/02/88
Luigi Rossi
M. Pazzelli




ESTRATTO CATASTALE

Fig. 8	Pc.	145	mq.	6320
Fig. 8	Pc.	146	mq.	8070
Fig. 8	Pc.	483	mq.	3000
Fig. 13	Pc.	1	mq.	9660
Fig. 13	Pc.	3	mq.	8050
Fig. 13	Pc.	4	mq.	23330
Fig. 13	Pc.	5	mq.	18760
Fig. 13	Pc.	35	mq.	6760
Fig. 13	Pc.	51	mq.	5510
Fig. 13	Pc.	52	mq.	3290
TOTALE			mq.	92750

Fig. 13 Pc. 2 mq. 2780 Scoperti

PLANIMETRIA Sc. I:2000

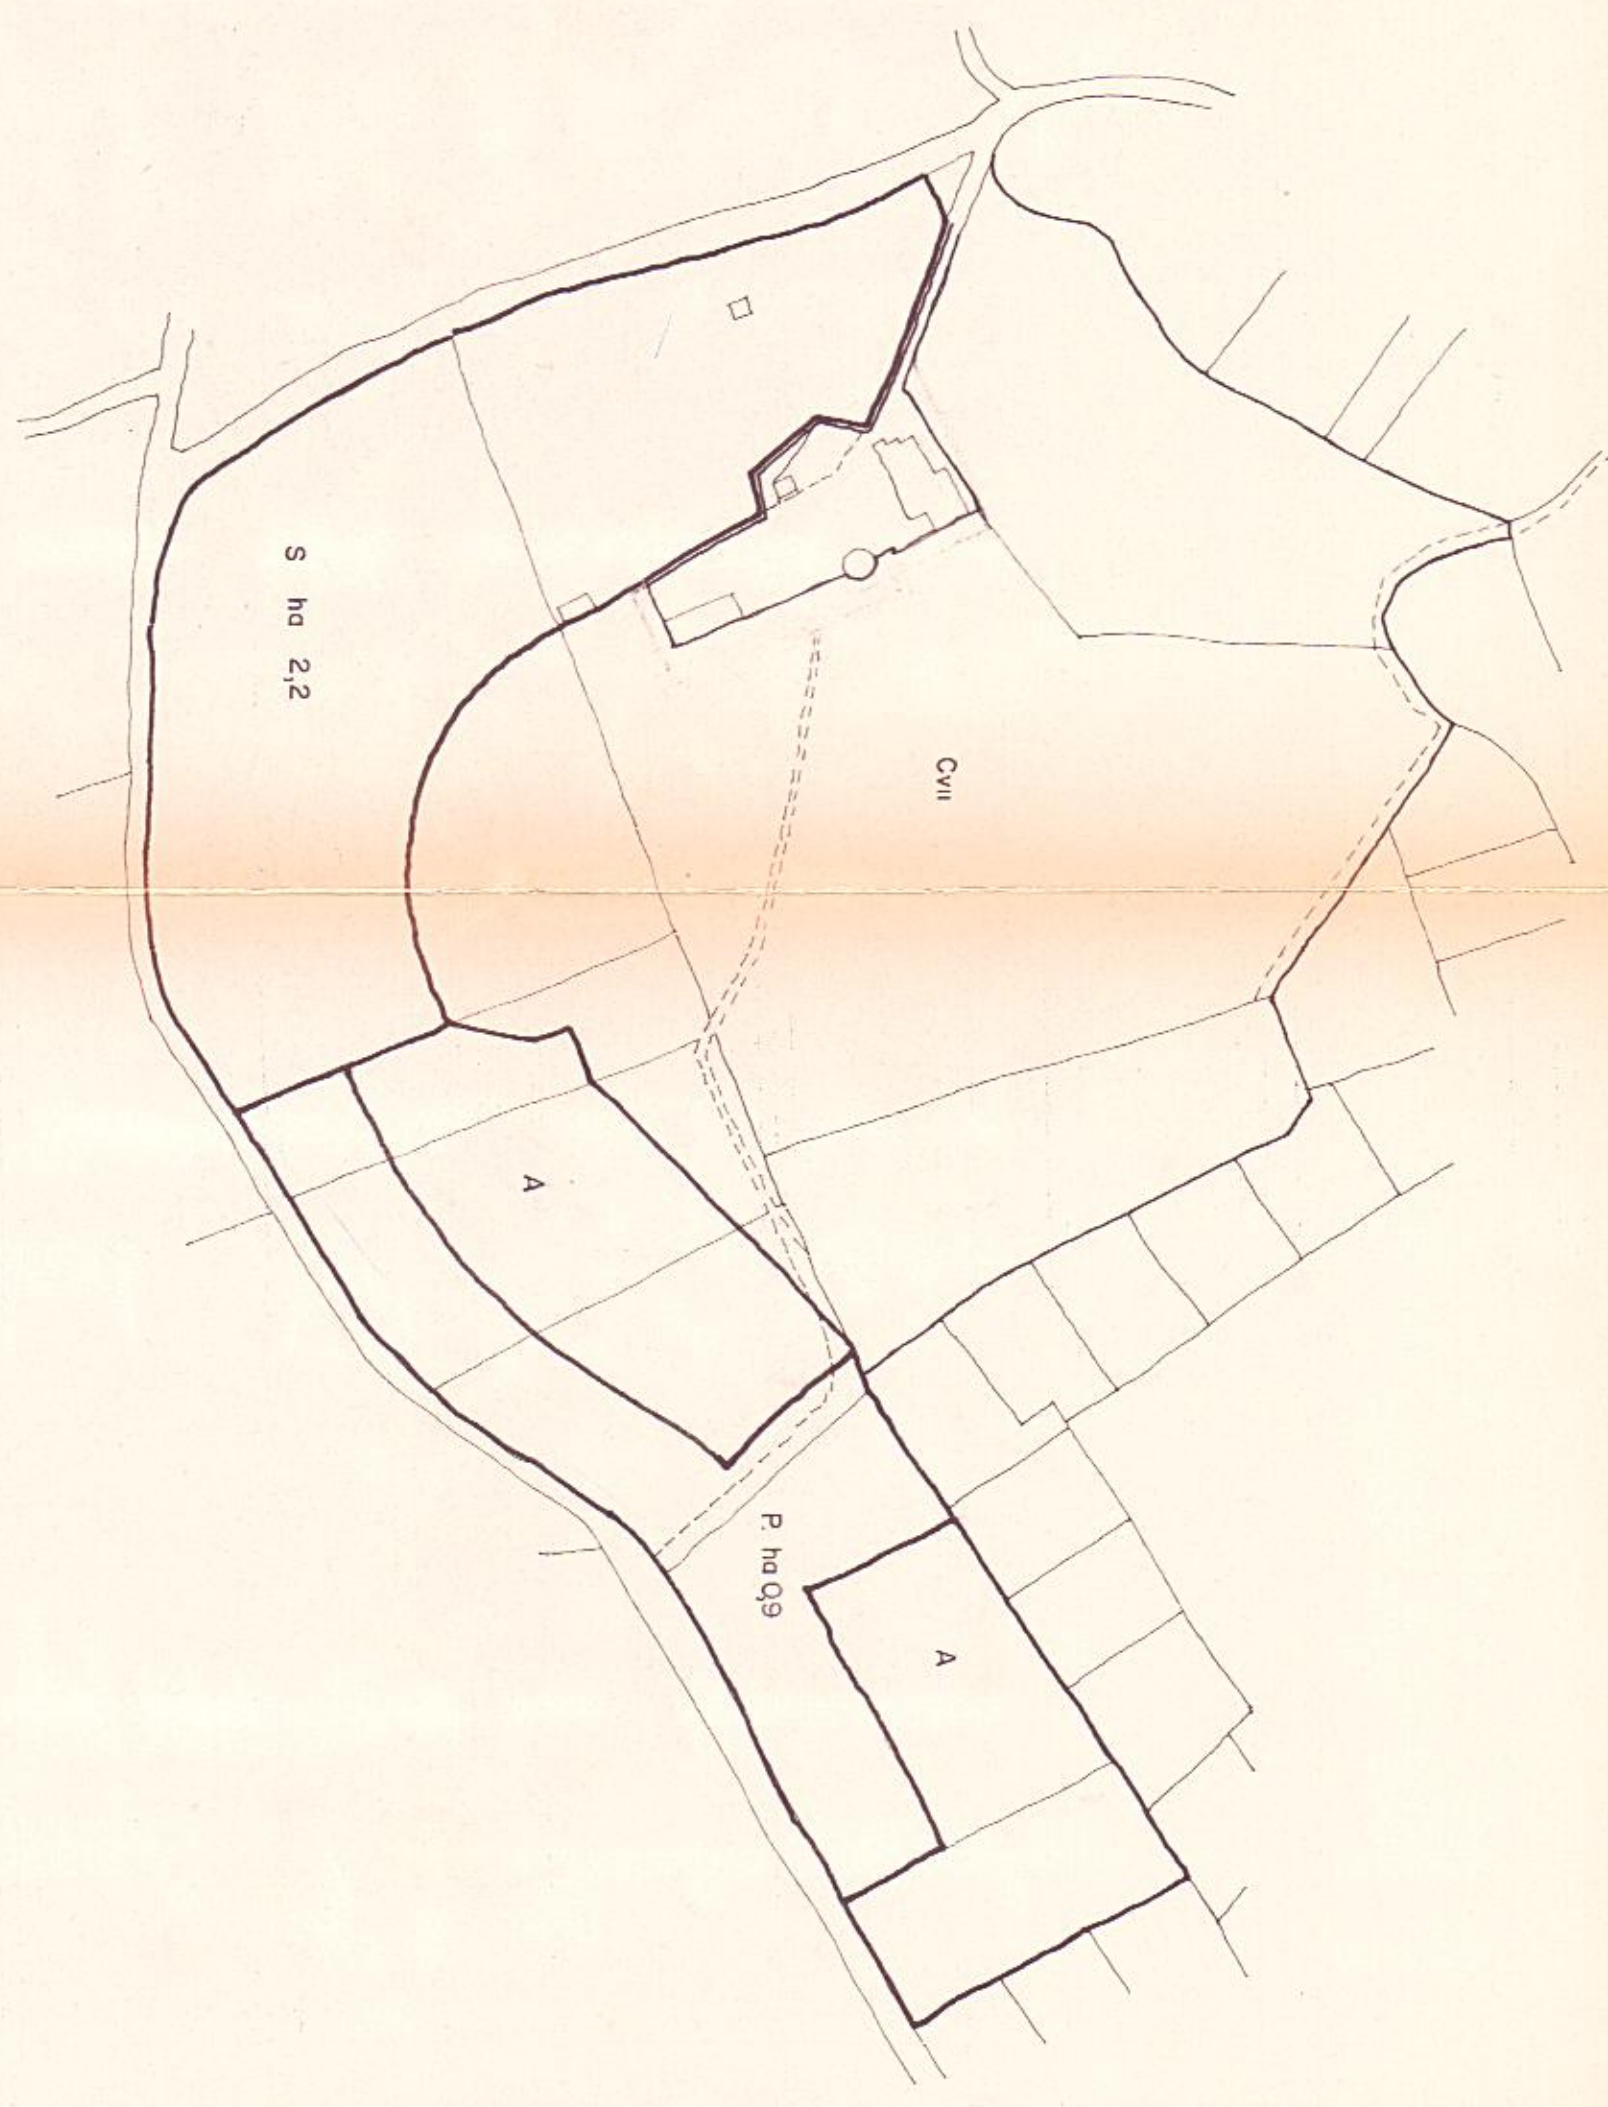


PRGC. VARIAZIONE

ZONE DA REFERIRE A mq. 14000
 P mq. 9000
 S mq. 22000
 TOTALE mq. 45000

Cvii = mq. 92750 - 45000 = 47750 mq.

PLANIMETRIA Sc. I:2000

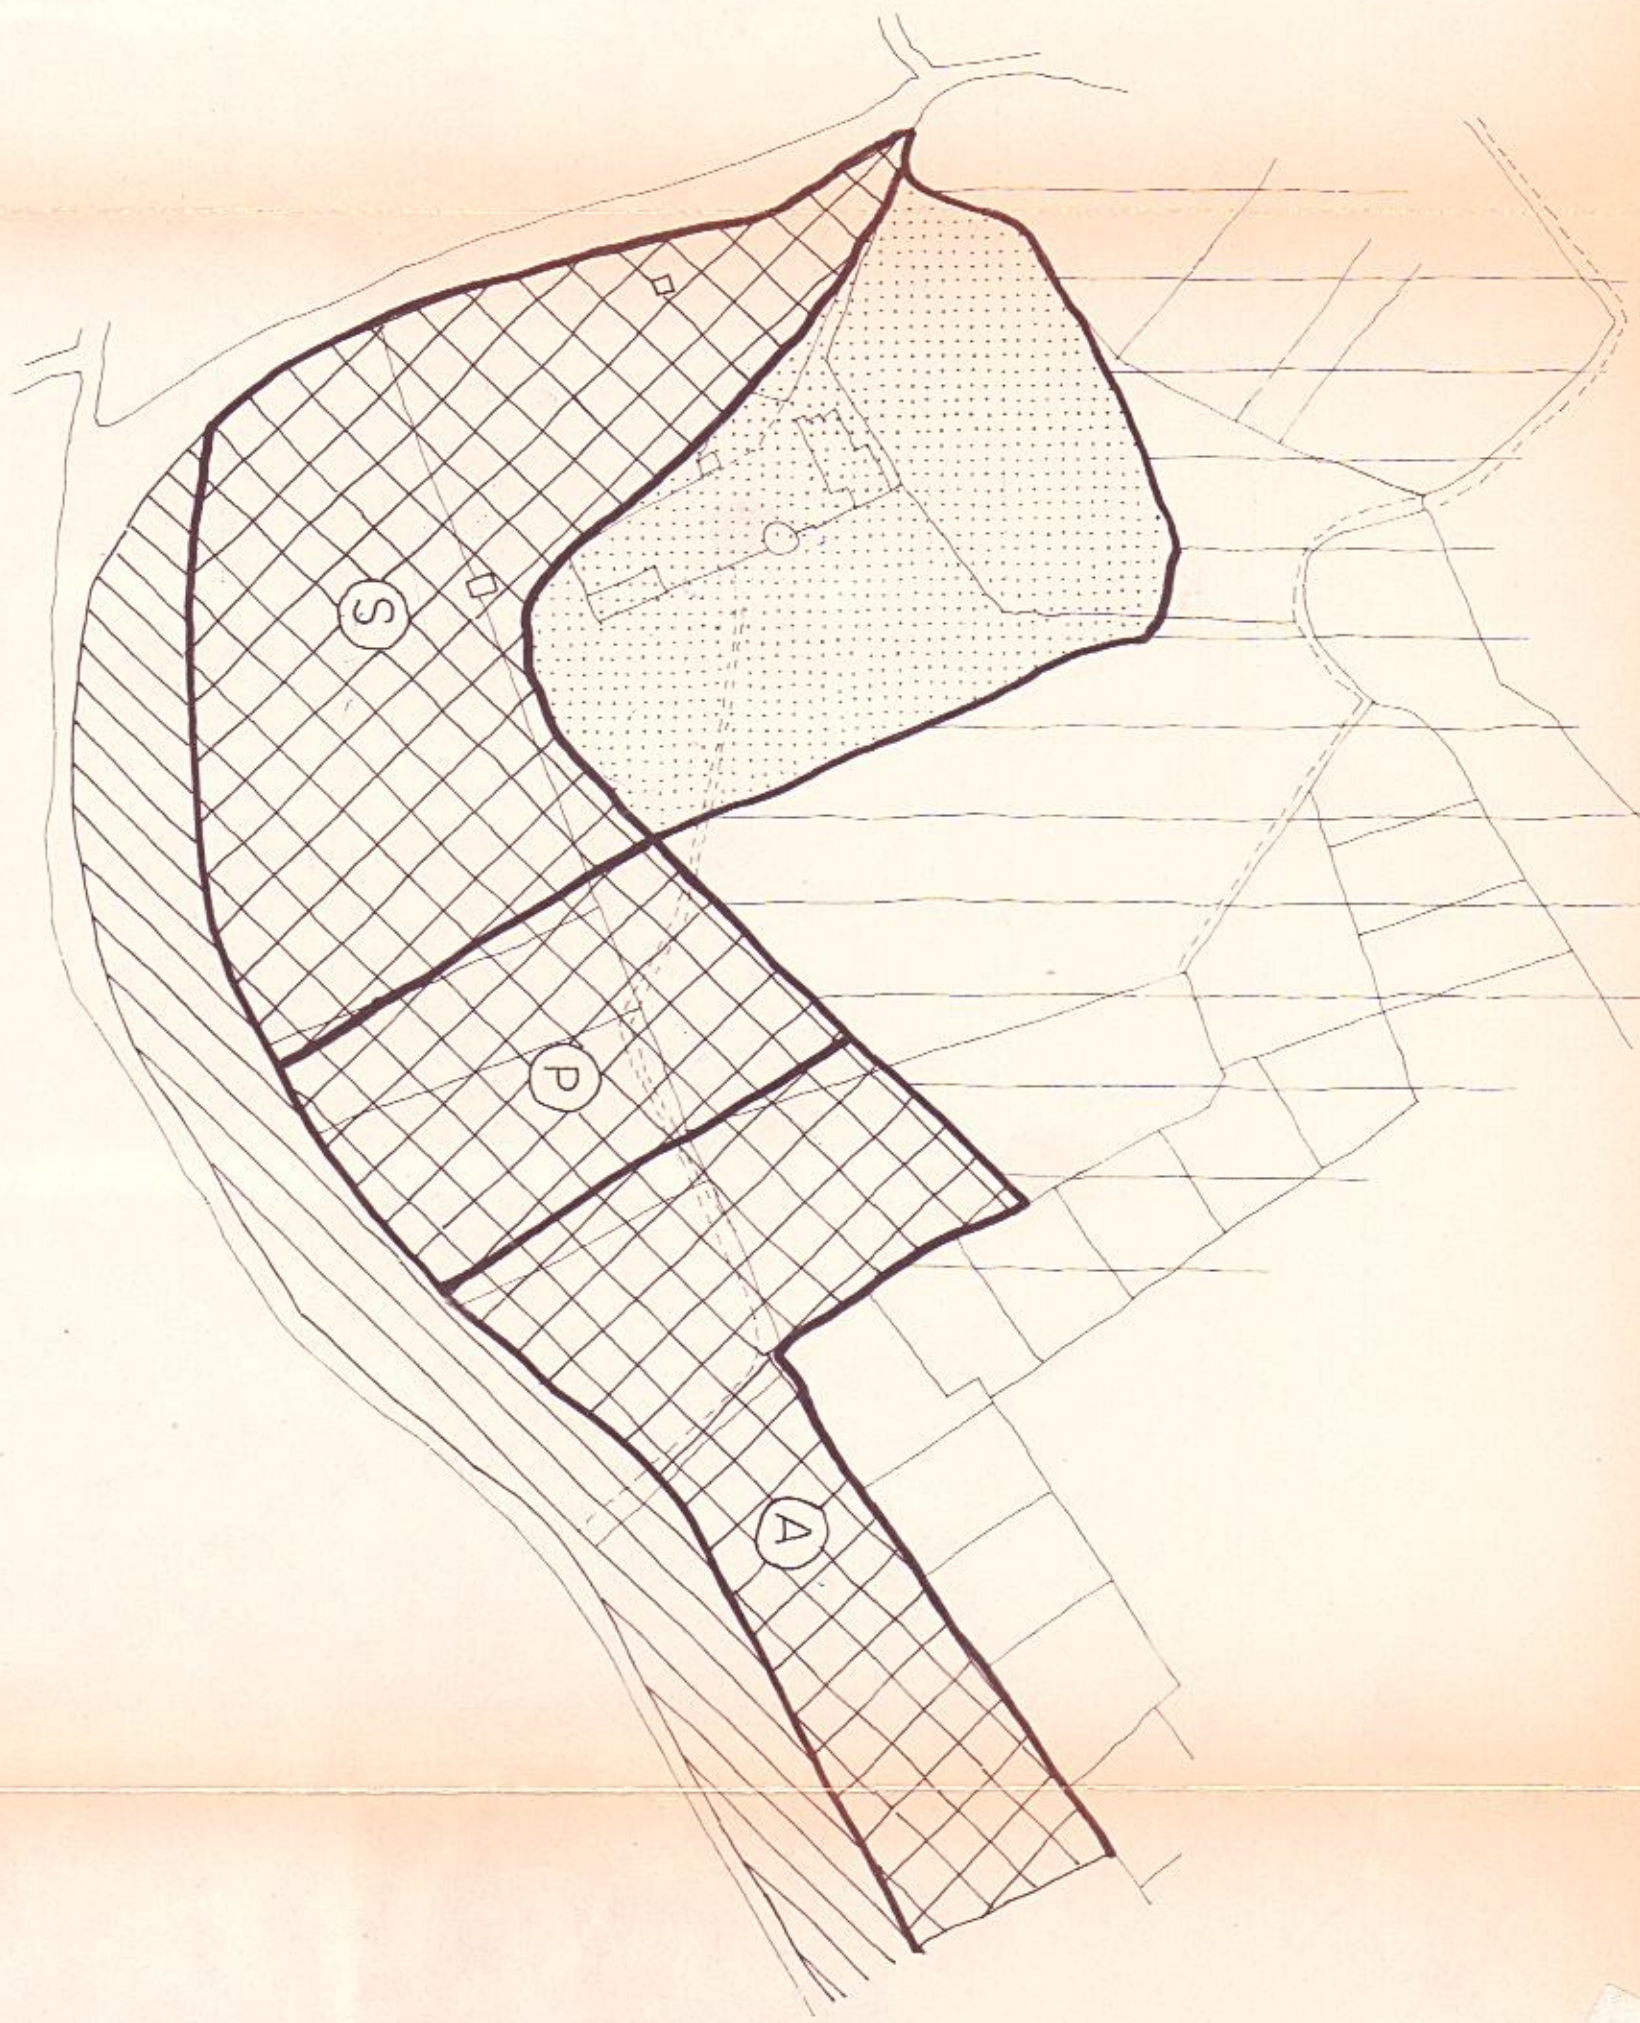

PRGC.

PLANIMETRIA Sc. I:2000