COMUNE DI ANGUILLARA

LOCALITÀ MONTE LO RICCIO

COMUNE DI ANGUILLARA SABAZIA (ROMA)
La Commissione Comunale
Edilizia in data 28-5-1979
ha espresso parere FAVOREVOLE

LOTTIZZAZIONE CONVENZIONATA MONTE LO RICCIO BELVEDERE DEL LAGO

TAV. 5 SCALA 1:500

PLANIMETRIA DI PROGETTO CON INDICAZIONI TECNICHE

l'amministratore
CONSORZIO "BELVEDERE DEL LAGO"
Il Presidente

il progettista
ORDINE DEGLI ARCHITETTI
DOTT. ARCH. MARIO PAZZELLI
3520
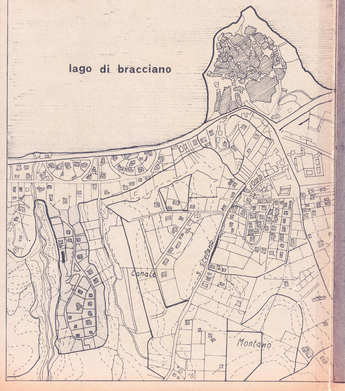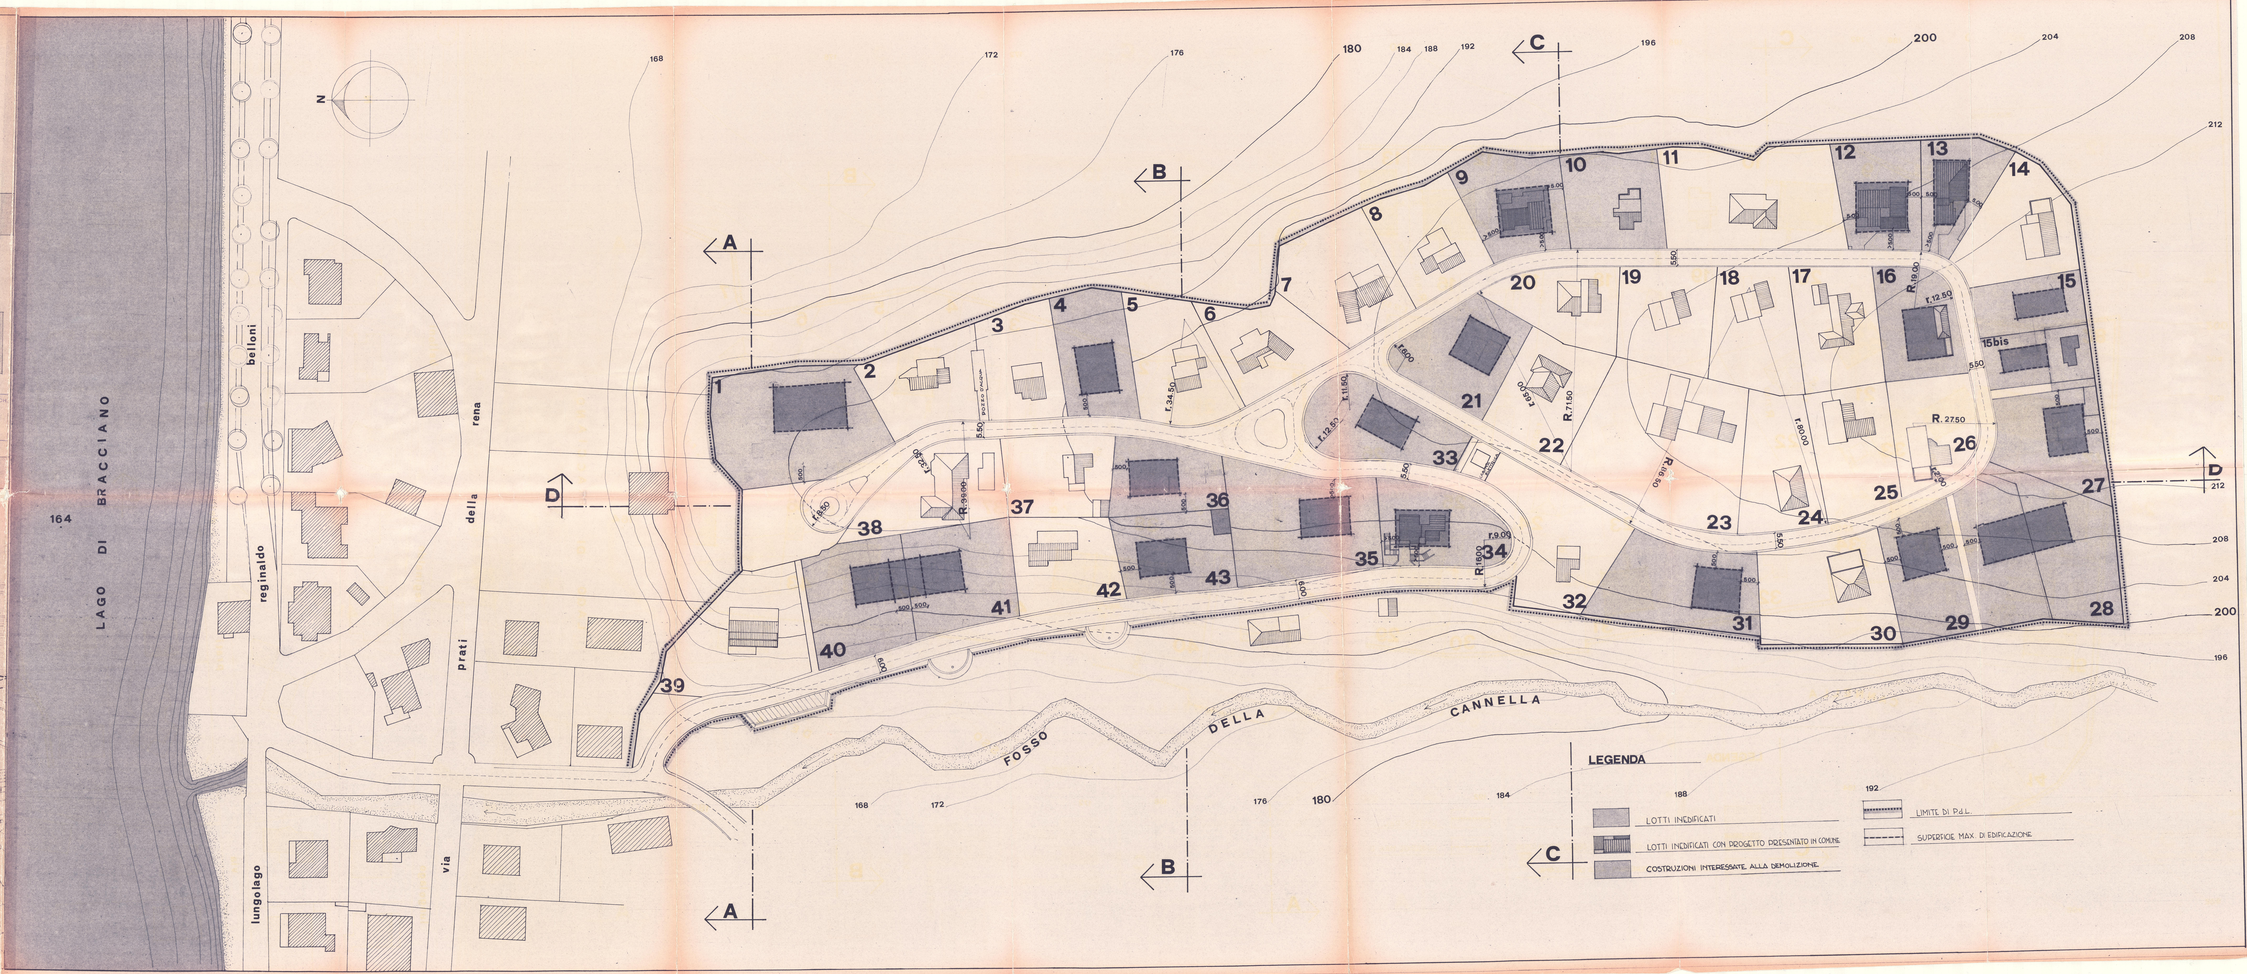
aprile 1979