

COMUNE DI ANGUILLARA S.

VARIANTE AL  
 PIANO PARTICOLAREGGIATO  
 ZONA ARTIGIANALE INDUSTRIALE

TIPOLOGIE STRADALI


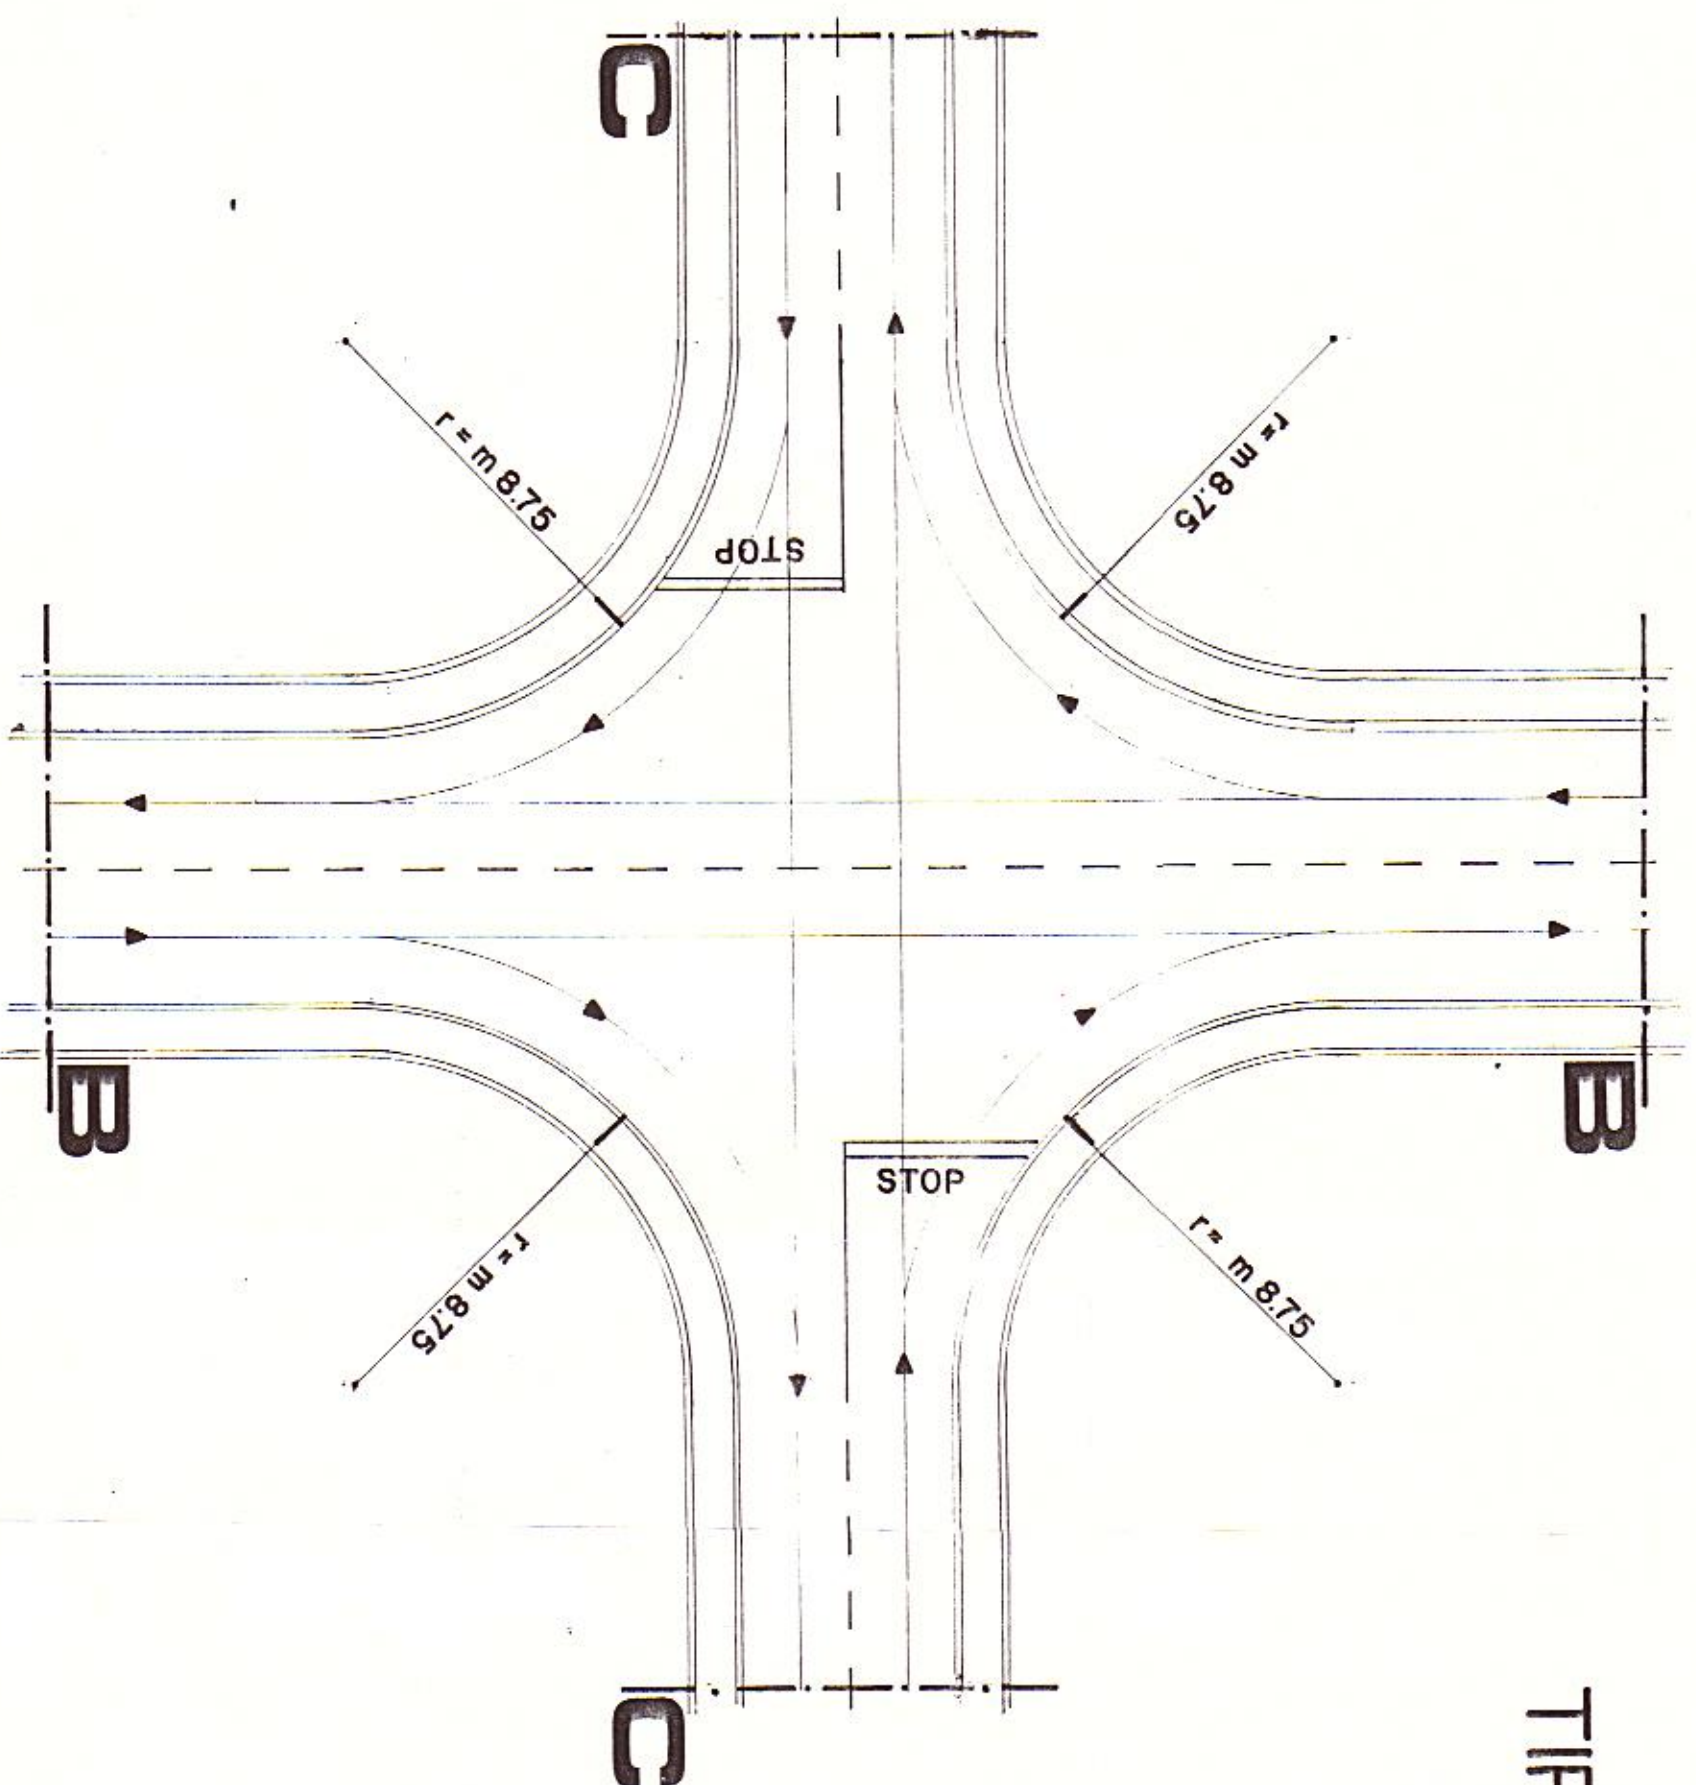
  
 Ing. MAURIZIO MONTI


TAVOLA 7

DATA	
7 febbraio 2005	




TIPOLOGIA INNESTI STRADALI

SCALA 1:200

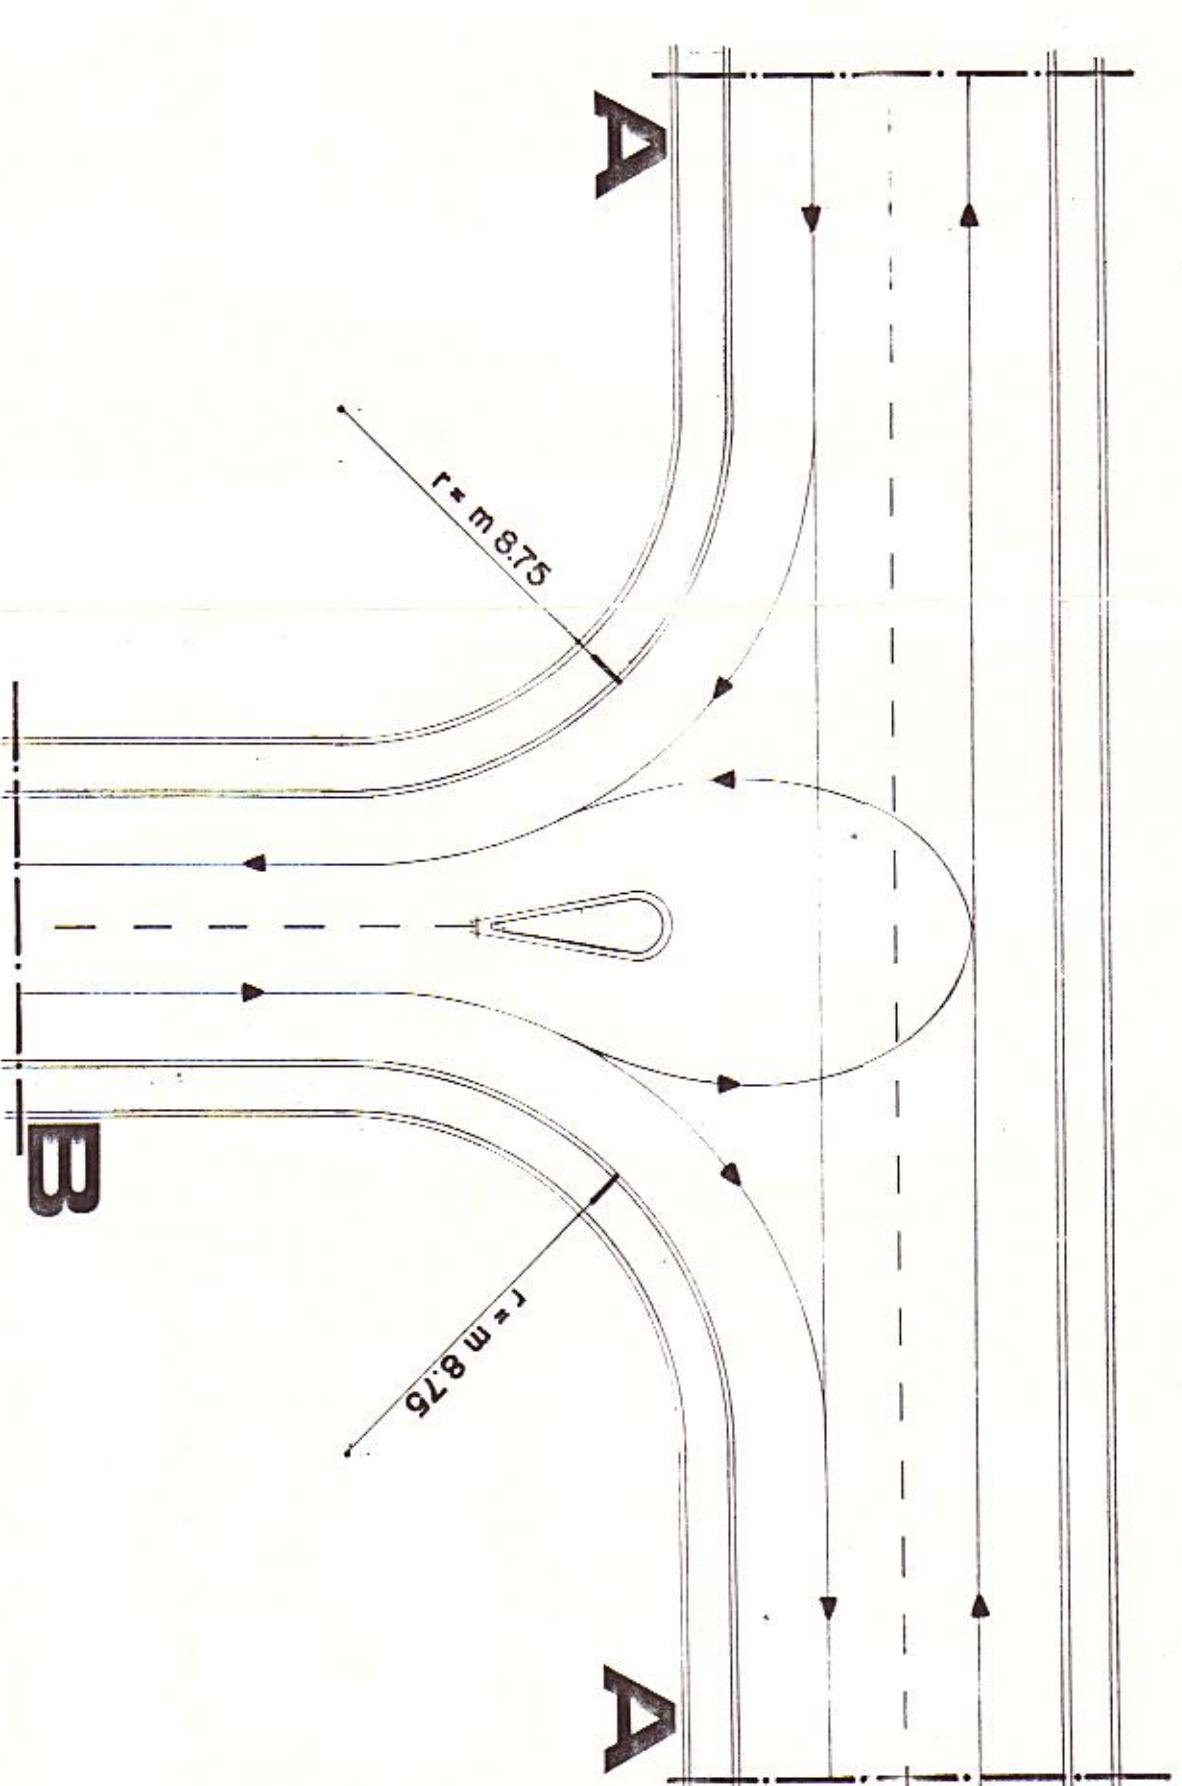


TIPOLOGIA STRADE


SCALA 1:100

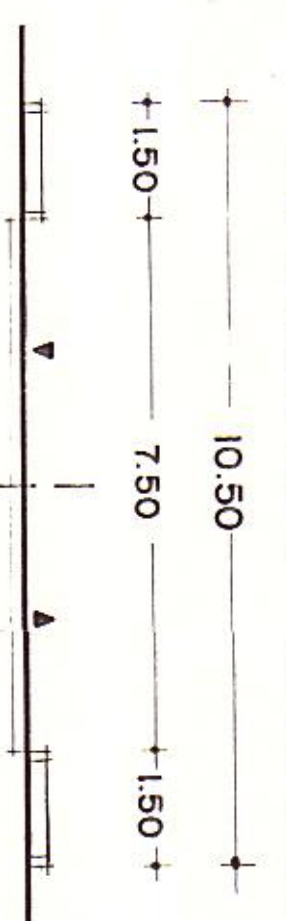

Tipo **B**

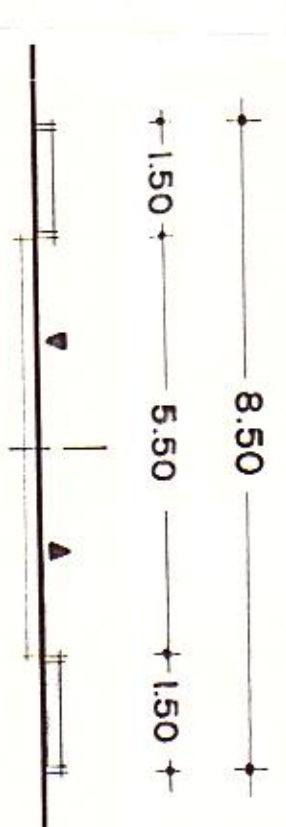

Tipo **C**

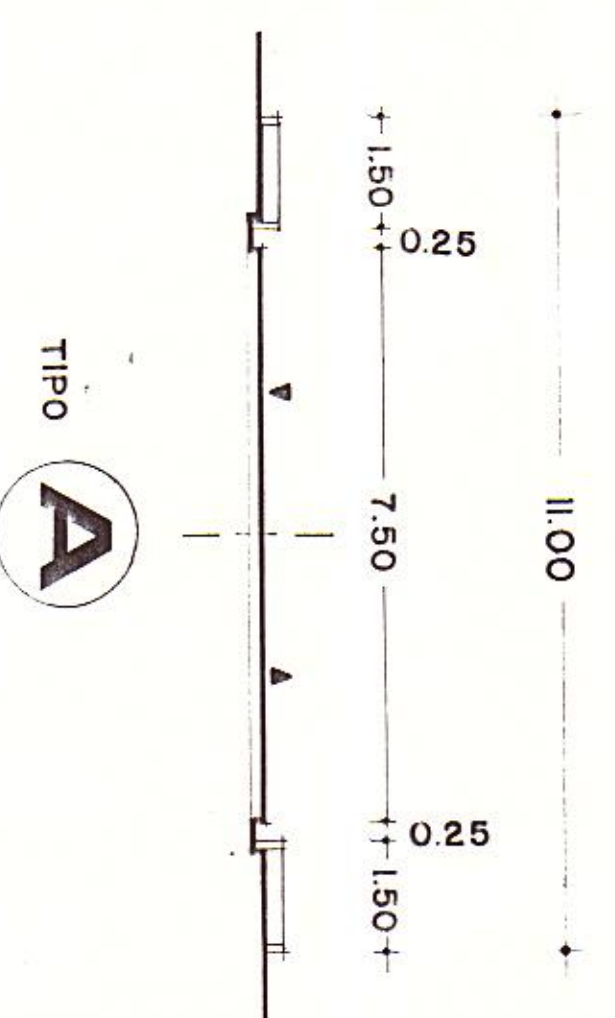

Tipo **A**